



องค์การบริหารส่วนตำบลรวมไทย

โครงการขุดลอกคลองรมณีย์

กว้าง ๓๕ เมตร ยาว ๓๐๐ เมตร ลึกเฉลี่ย ๑.๕๐ เมตร

ปริมาณดินขุดไม่น้อยกว่า ๑๔,๘๐๗ ลูกบาศก์เมตร

สถานที่ หมู่ที่ ๑,๔ ต.รมณีย์ อ.กะปง จ.พังงา

(หมายเหตุ) -งานขุดลอกคลองตามแบบที่อบต.กำหนด ปริมาตรตะกอนดินที่

ทำการขุดไม่น้อยกว่า ๑๔,๘๐๗ ลูกบาศก์เมตร ดินที่ขุดจากแหล่งน้ำนำไปเก็บกองที่จุด

สาธารณะประโยชน์ระยะทางไม่น้อยกว่า ๔ กิโลเมตร(กำหนดขณะก่อสร้าง)

-กรณีปริมาณดินขุดขุดน้อยกว่าที่กำหนด ให้ลดทอนค่าจ้างตามส่วน

-การตรวจการจ้างสามารถปรับเปลี่ยนได้ตามสภาพพื้นที่ โดยยึดถือปริมาณดิน

ชุดเป็นสำคัญ















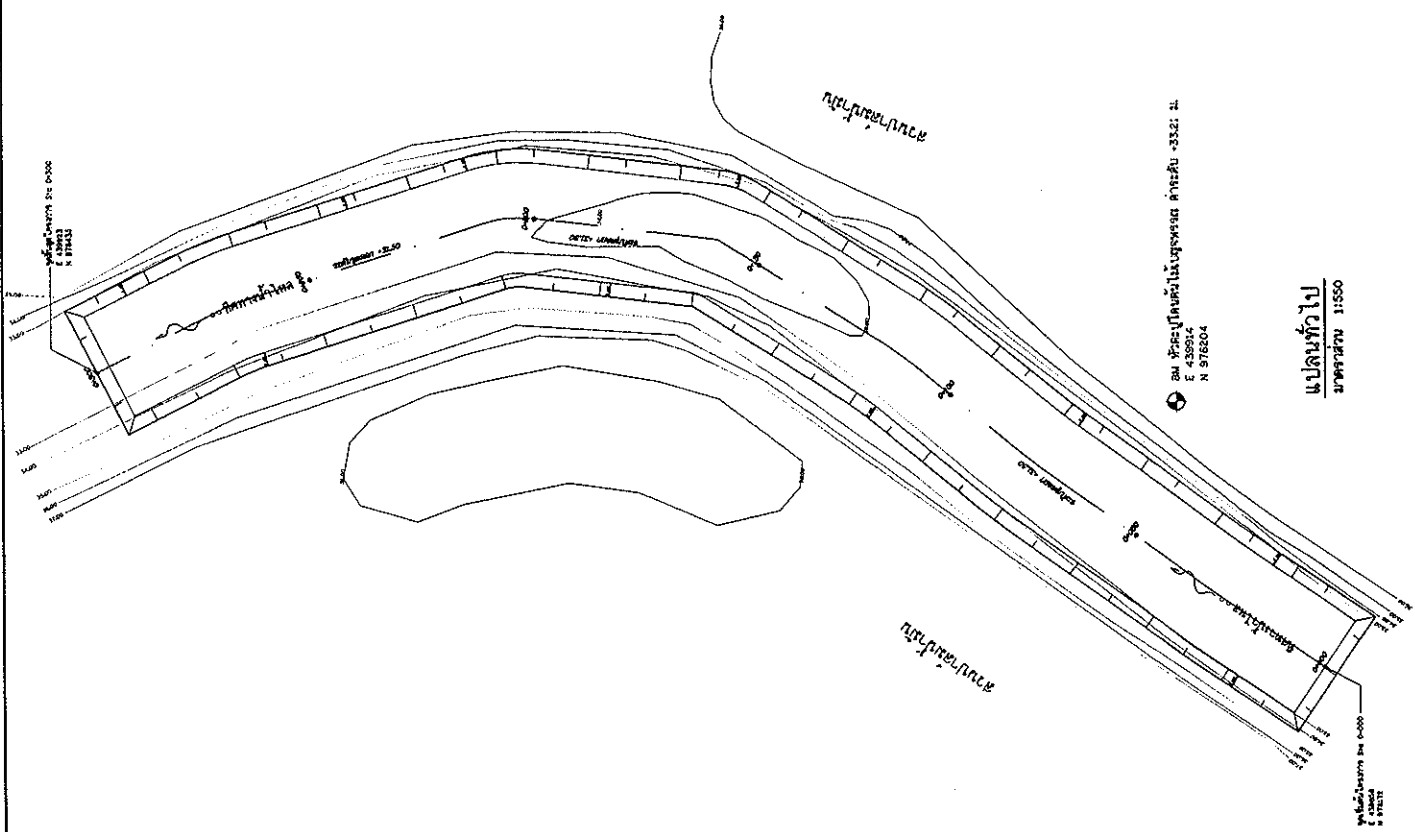

E 438914
N 976204

แปลทั่วไป
ขนาด 1:500

จุดเปิดหน้าโครงการ ระยะ 0+000
E 438914
N 976204




วันที่

ผู้ตรวจการโครงการ

โครงการ

ชื่อ

วันที่

ชื่อ

ชื่อ

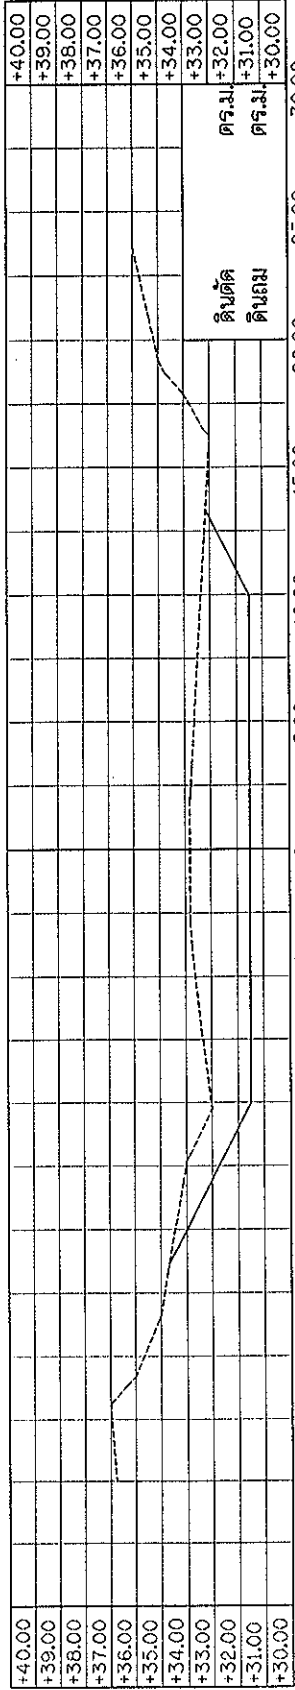

Sta 0+100

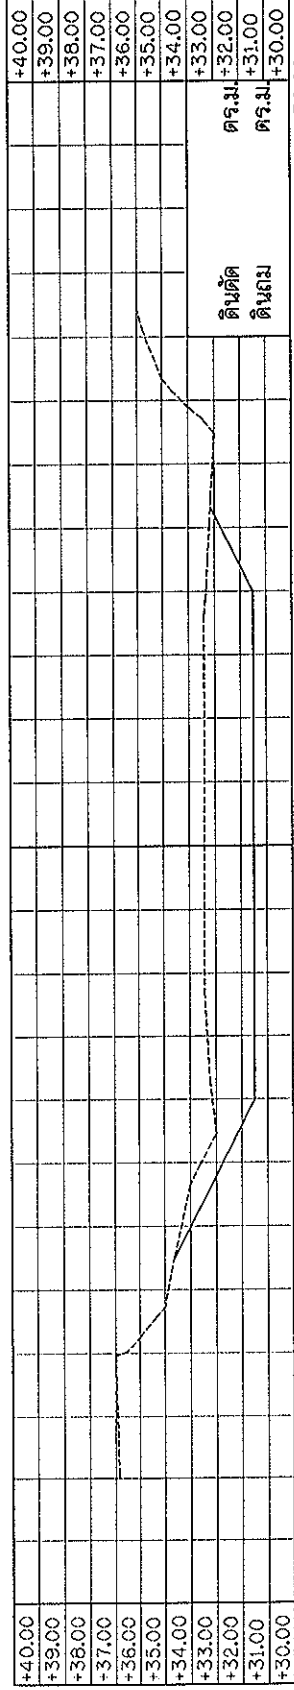

Sta 0+050

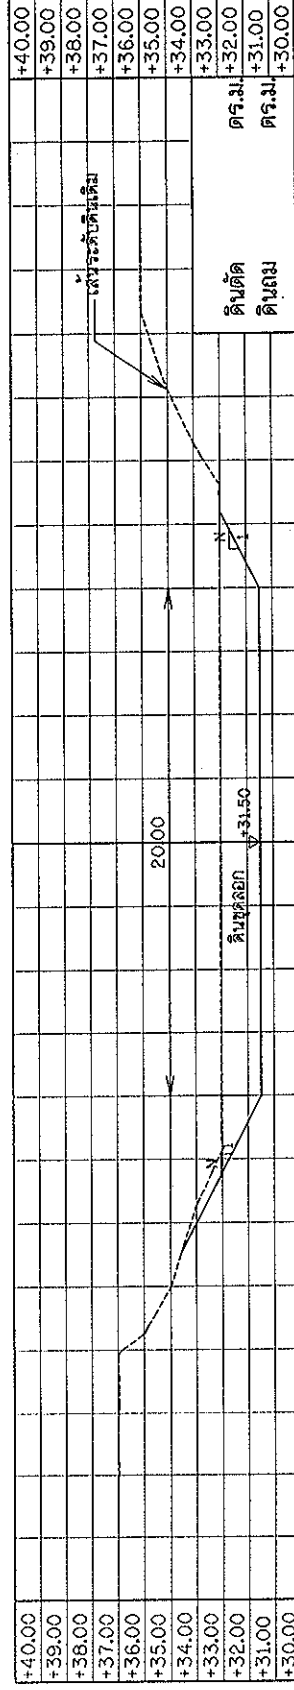

Sta 0+000

รูปตัดงานดิน
มาตรฐาน 1:100









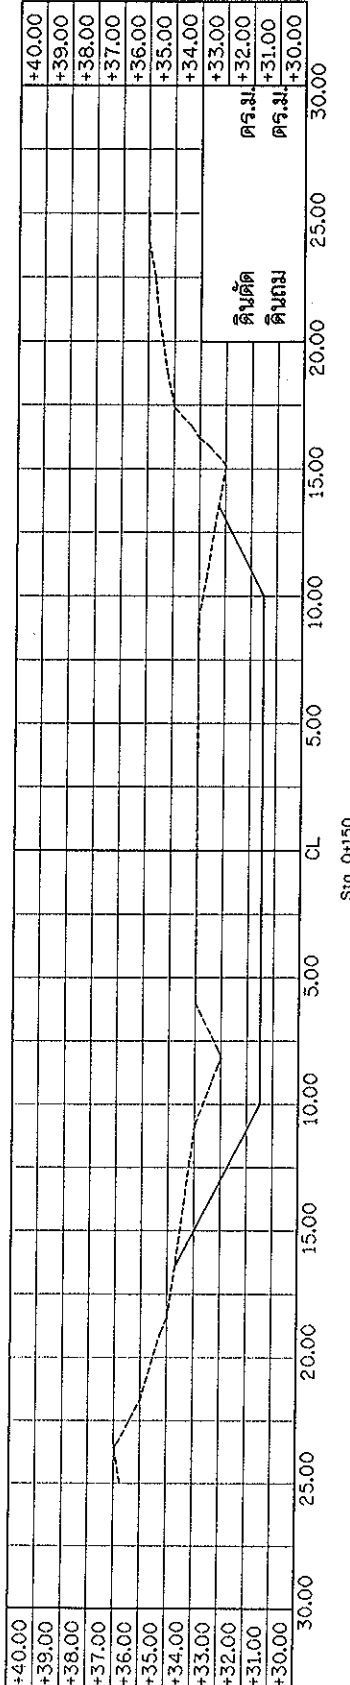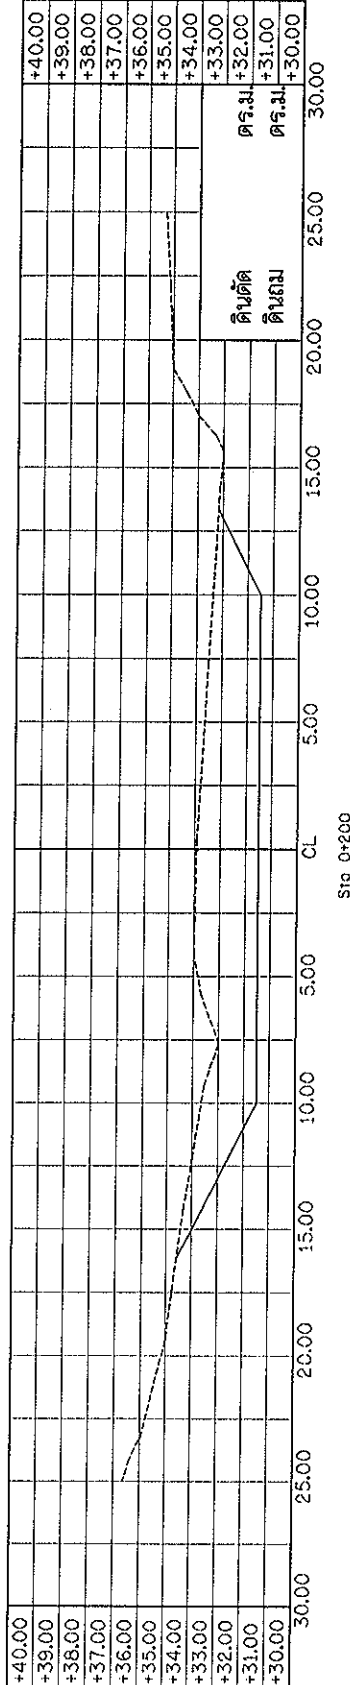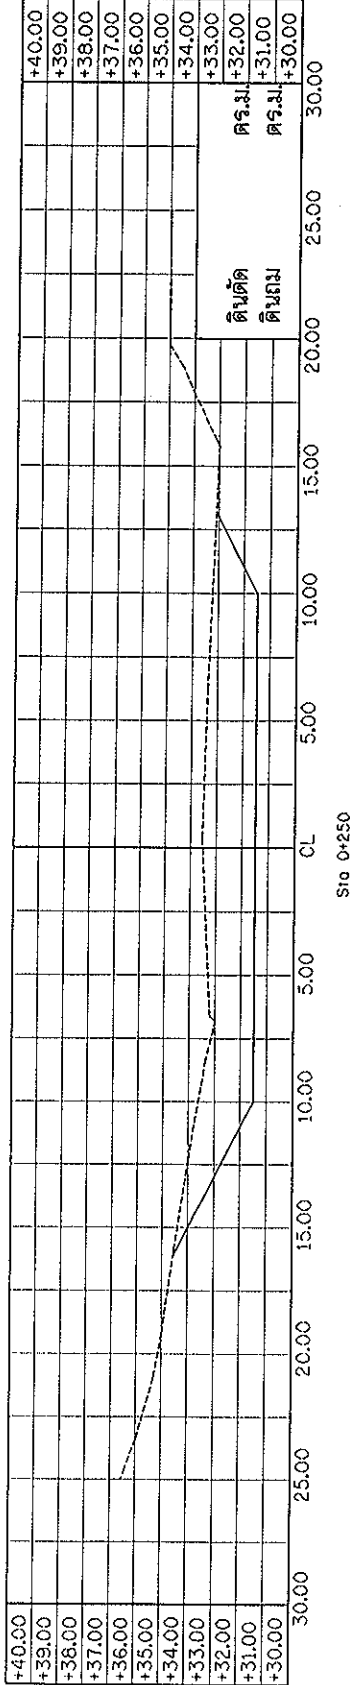

รูปตัดงานดิน
มาตราส่วน 1:100









วันที่

(วัน/เดือน/ปี) ...















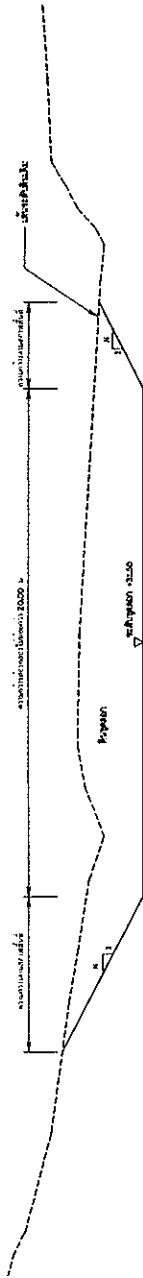

รูปตัดทั่วไป Sta 0+200
มาตราส่วน 1:100

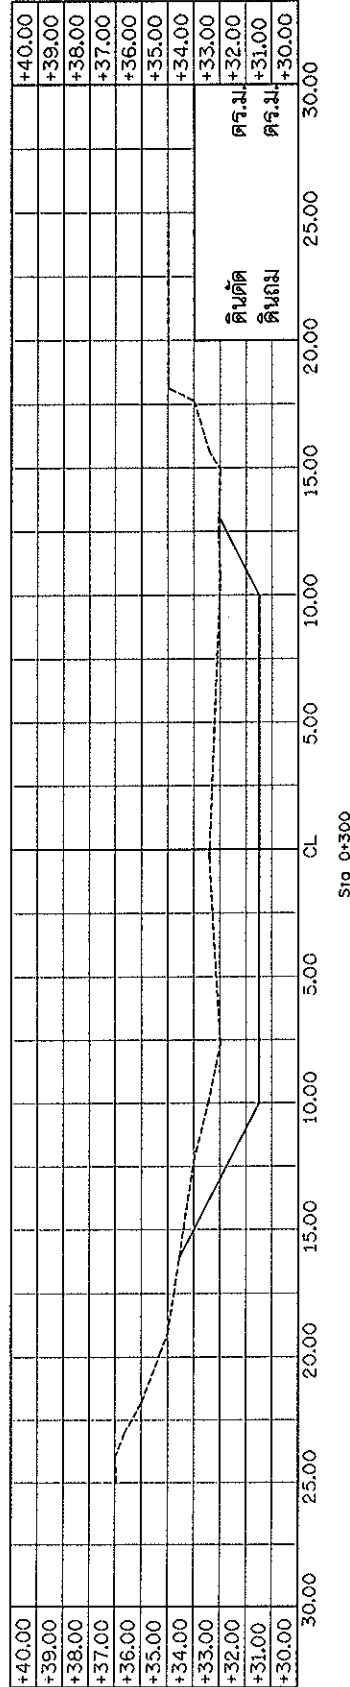

รูปตัดงานดิน
มาตราส่วน 1:100